



RZUT PIWNIC
SKALA 1:100

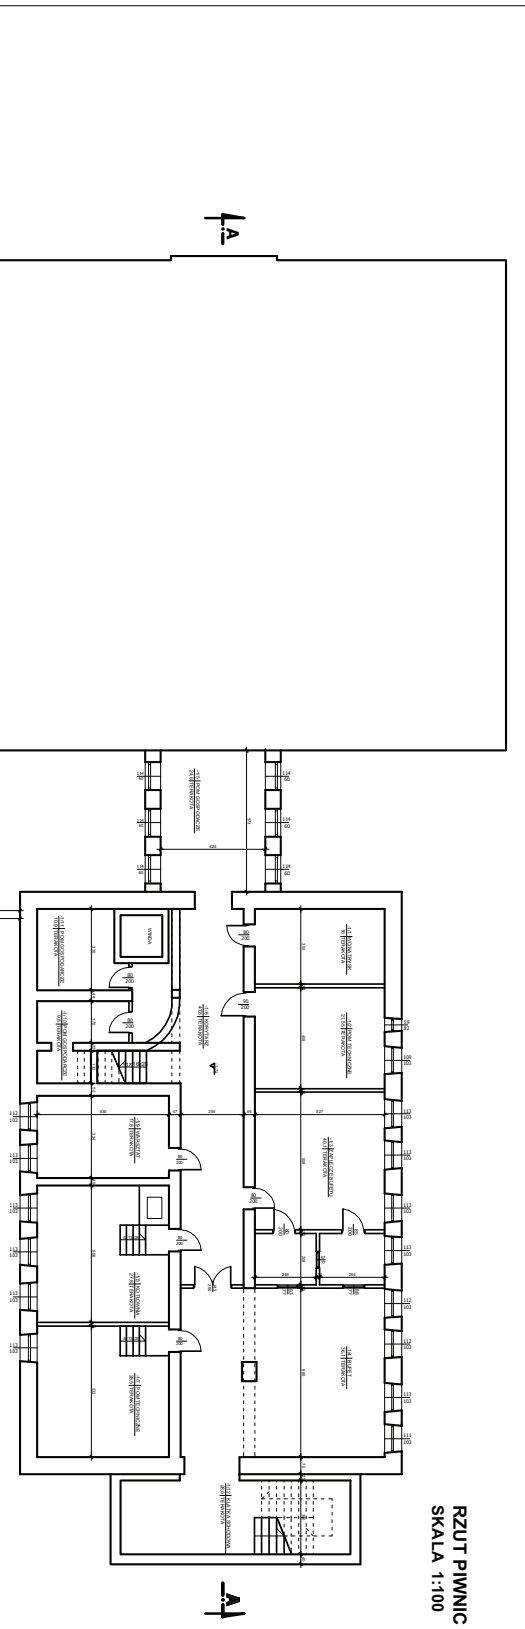

- 100 mm mur
- 200 mm mur
- 250 mm mur
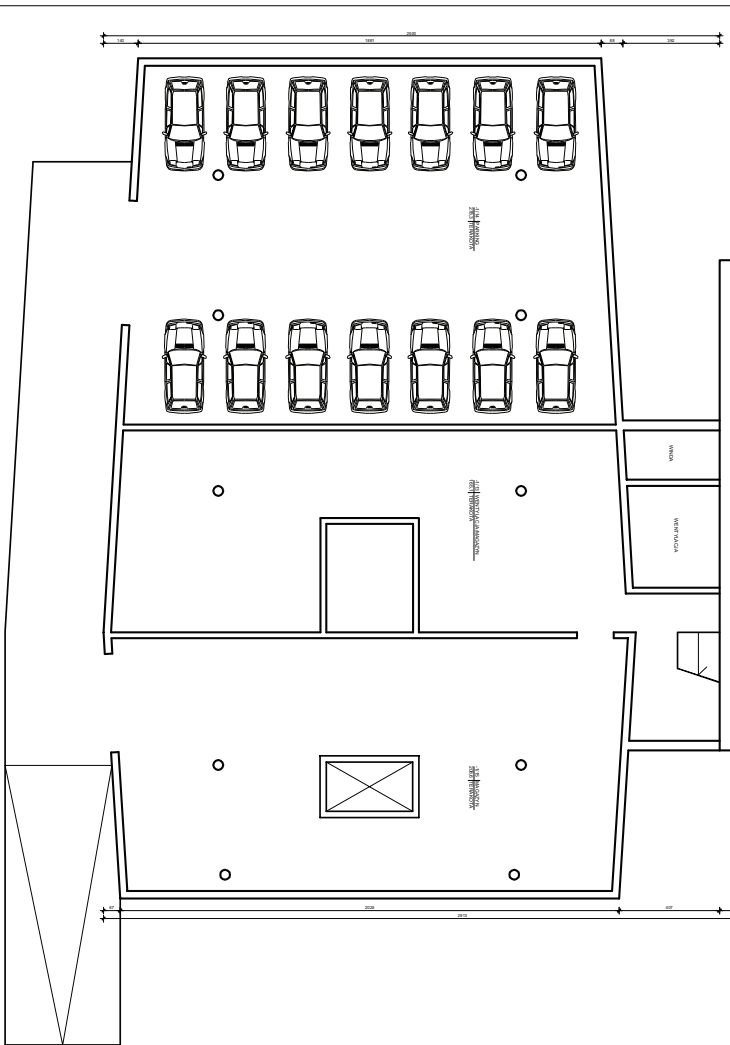

Nazwa i adres Biura Projektowego		Data i Miejsce wydruku	
Projekt: RZUT PIWNIC - Sklepik		Data: 2023-10-27	
Miejscowość: Warszawa		Miejscowość: Warszawa	
Nazwa i adres Zamawiacza		Data i Miejsce wydruku	
Zamawiacz: RZUT PIWNIC - Sklepik		Data: 2023-10-27	
Miejscowość: Warszawa		Miejscowość: Warszawa	
Nazwa i adres Wykonawcy		Data i Miejsce wydruku	
Wykonawca: RZUT PIWNIC - Sklepik		Data: 2023-10-27	
Miejscowość: Warszawa		Miejscowość: Warszawa	
Nazwa i adres Inwestora		Data i Miejsce wydruku	
Inwestor: RZUT PIWNIC - Sklepik		Data: 2023-10-27	
Miejscowość: Warszawa		Miejscowość: Warszawa	
Nazwa i adres Projektanta		Data i Miejsce wydruku	
Projektant: RZUT PIWNIC - Sklepik		Data: 2023-10-27	
Miejscowość: Warszawa		Miejscowość: Warszawa	
Nazwa i adres Wykonawcy		Data i Miejsce wydruku	
Wykonawca: RZUT PIWNIC - Sklepik		Data: 2023-10-27	
Miejscowość: Warszawa		Miejscowość: Warszawa	