# RZUT I PIĘTRA
## SKALA 1:100

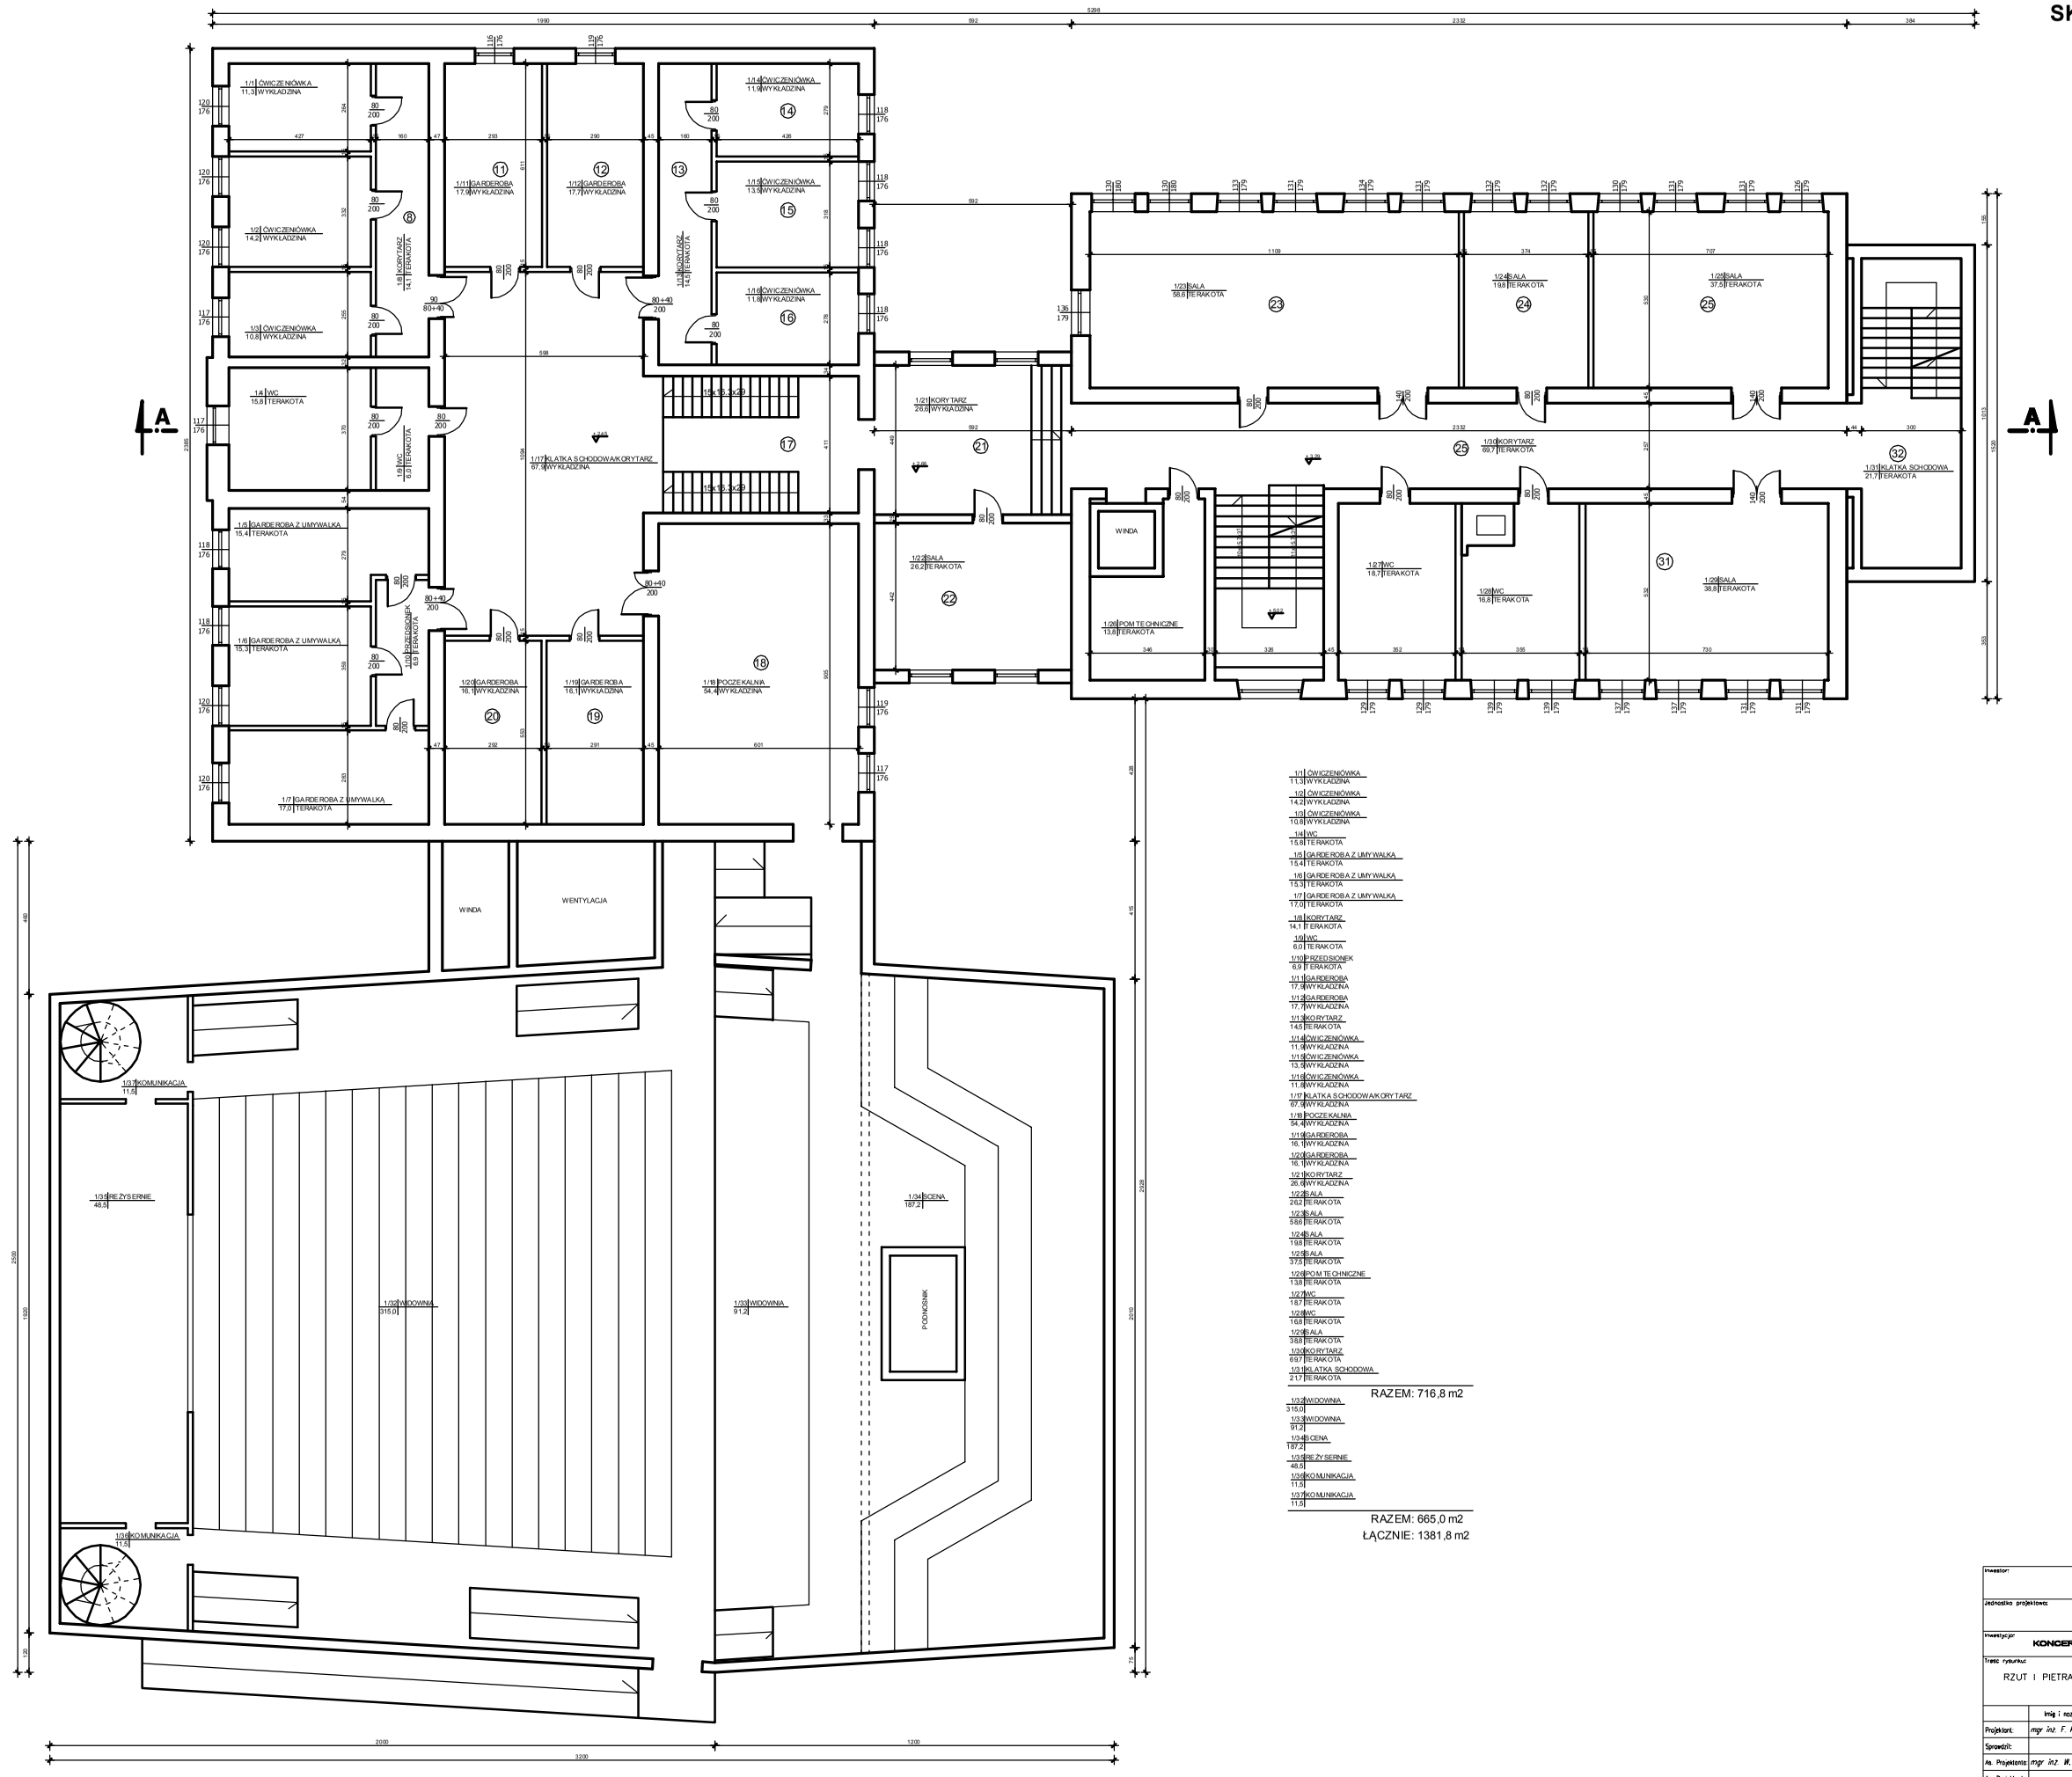


| | |
|---|---|
| Inwestor: | Zespół Państwowych Szkół Muzycznych im. Fryderyka Chopina ul.Bednarska 11, 00-295 Warszawa |
| Jednostka projektowa: | TECHNOBUD 26-400 Skarżysko, ul.Na Szańcu 4/3 tel.048-41 82 22 34, fax 048-41 82 22 34 |
| Inwestycja: | KONCERTOWE CENTRUM EDUKACJI MUZYCZNEJ |
| Treść rysunku: RZUT I PIETRA-koncepcja | Stadium: KONCEPCJA |
| | Branża: ARCHITEKTURA |
| Imię i nazwisko: / Nr upr.: / Podpis: | Nr projektu: – |
| Projektant: mgr inż. F. Kopiński PA-0109/89 | Data: 2009 |
| Sprawdził: | Skala: 1:100 |
| Ak. Projektanta: mgr inż. W. MOLGA | Rysunek nr: 3 / Rewizja: |
| Ak. Projektanta: | |

Uwaga. Wyłączna dokumentacja ani zadna jej czesc nie moze byc powielana ani rozpowszechniana za pomocą urządzeń elektronicznych, mechanicznych, kopiujących, nagrywających i innych bez pisemnej zgody posiadacza praw autorskich, Biura Projektów "TECHNOBUD"