


**PRZEKRÓJ A-A**  
**SKALA 1:100**

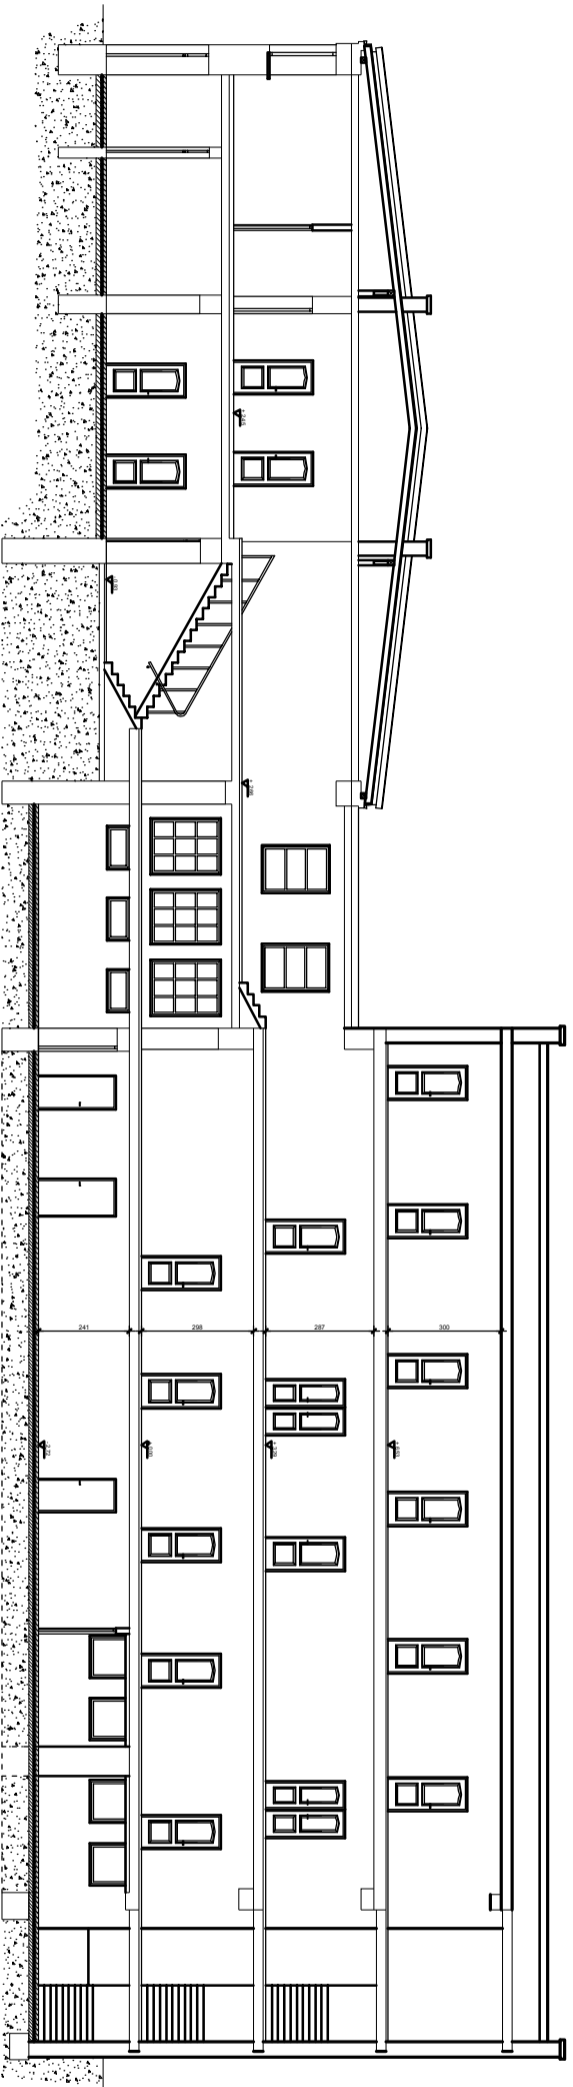


